


**Commerciële ruimte C.6.2**  
Gelijkvloers

BRUTO OPP. 361,43m<sup>2</sup>  
BERG. OPP. 14,73m<sup>2</sup>

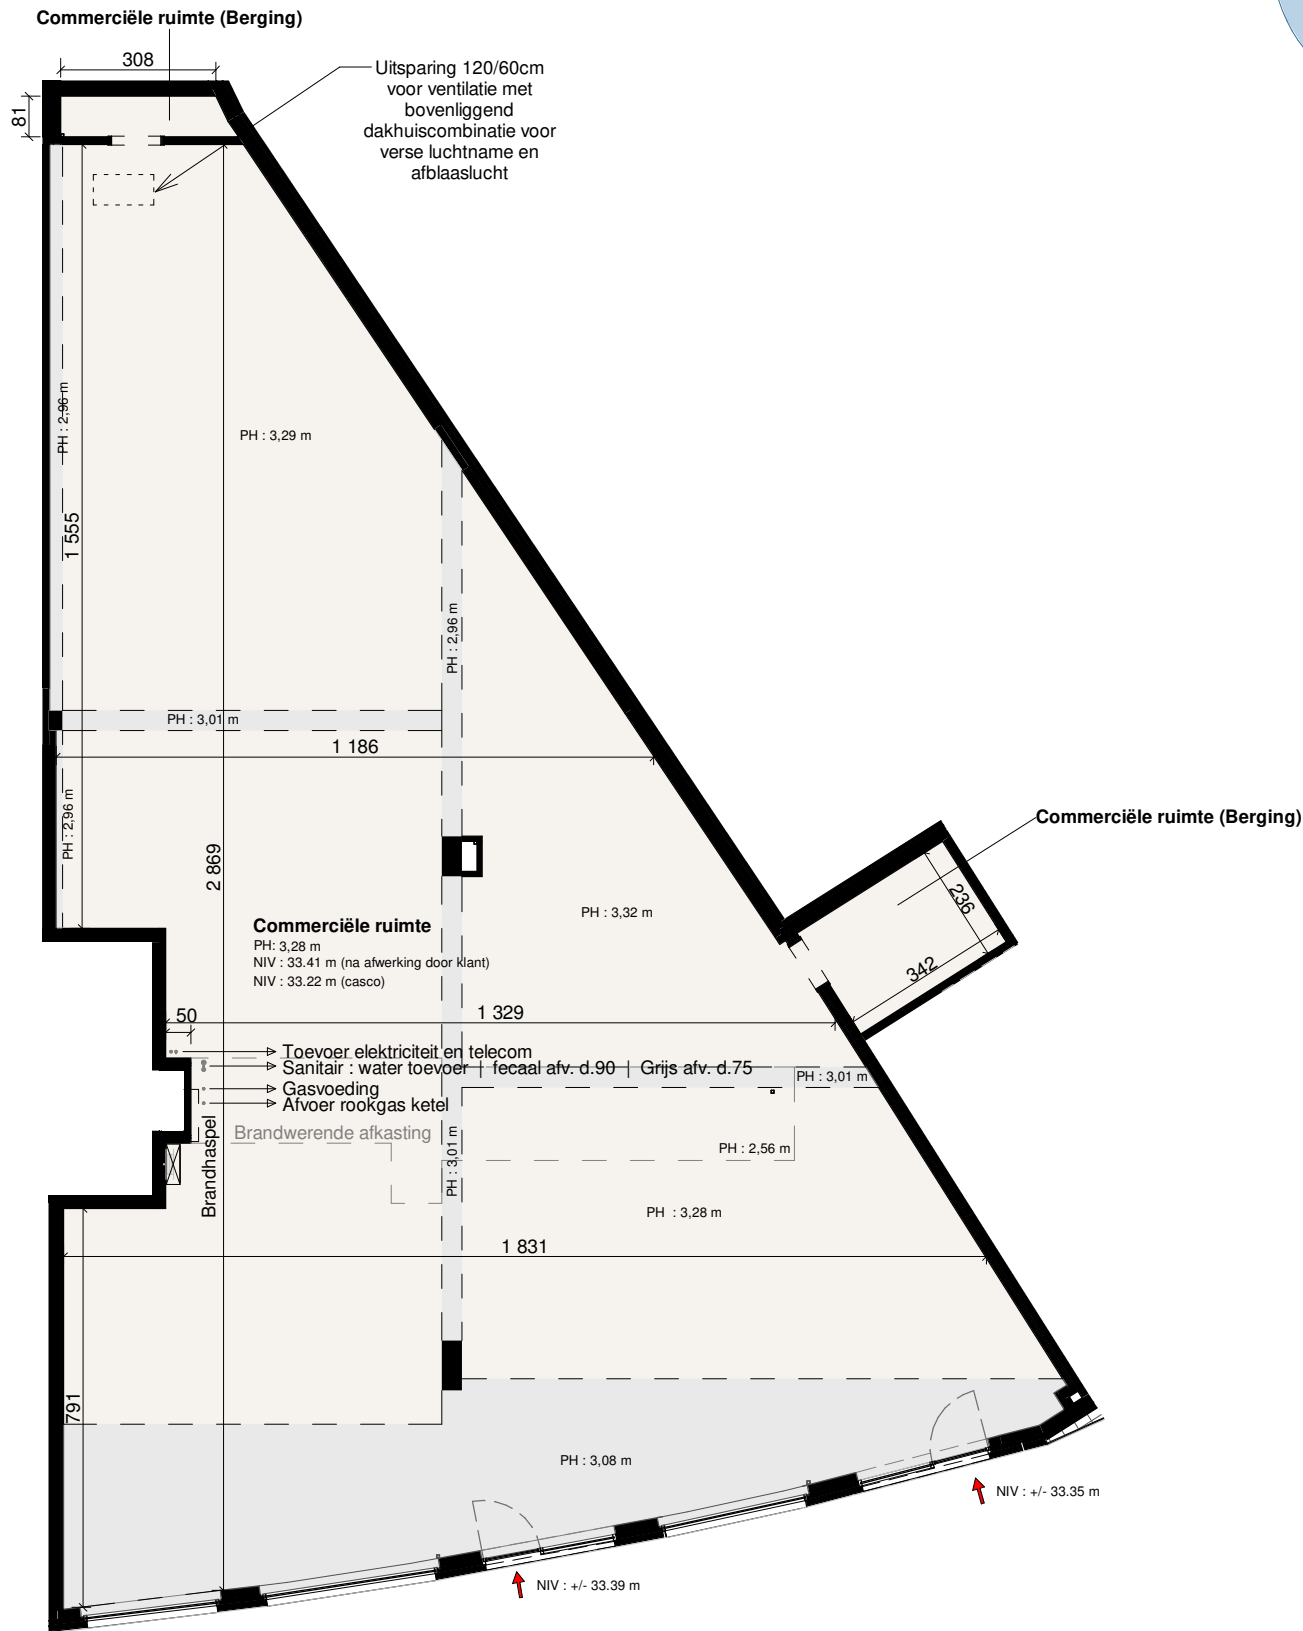

# NOA'H HALLE


SITUERING



VOORGEVEL




ACHTERGEVEL

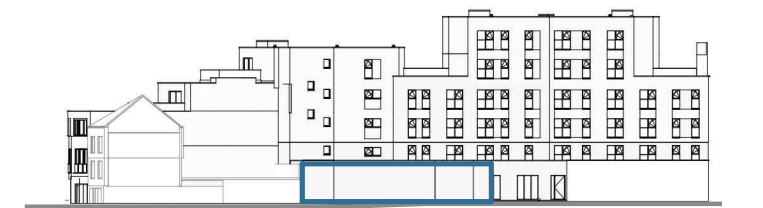

HANDTEKENING KLANT

DATUM

Dit verkoopplan is indicatief. De vermelding "PH" betekent plafondhoogte rekening houdend met het niveau na afwerking door de klant, de vermelding "VP" betekent verlaagd plafond. Bepalingen van het verkoopslastenboek zijn prioritair ten opzichte van het verkoopplan. De afmetingen en oppervlaktes zijn indicatief en niet bindend. De vermelde oppervlaktes zijn bruto oppervlaktes (inclusief de buitenmuren, de binnenmuren, de helft van de gemene muren en de schachten). Alle meubilair en toebehoren zijn illustratief en maken geen deel uit van de verkoopovereenkomst.

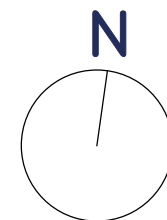

1/150 0 1.5 3 4.5 6 m

